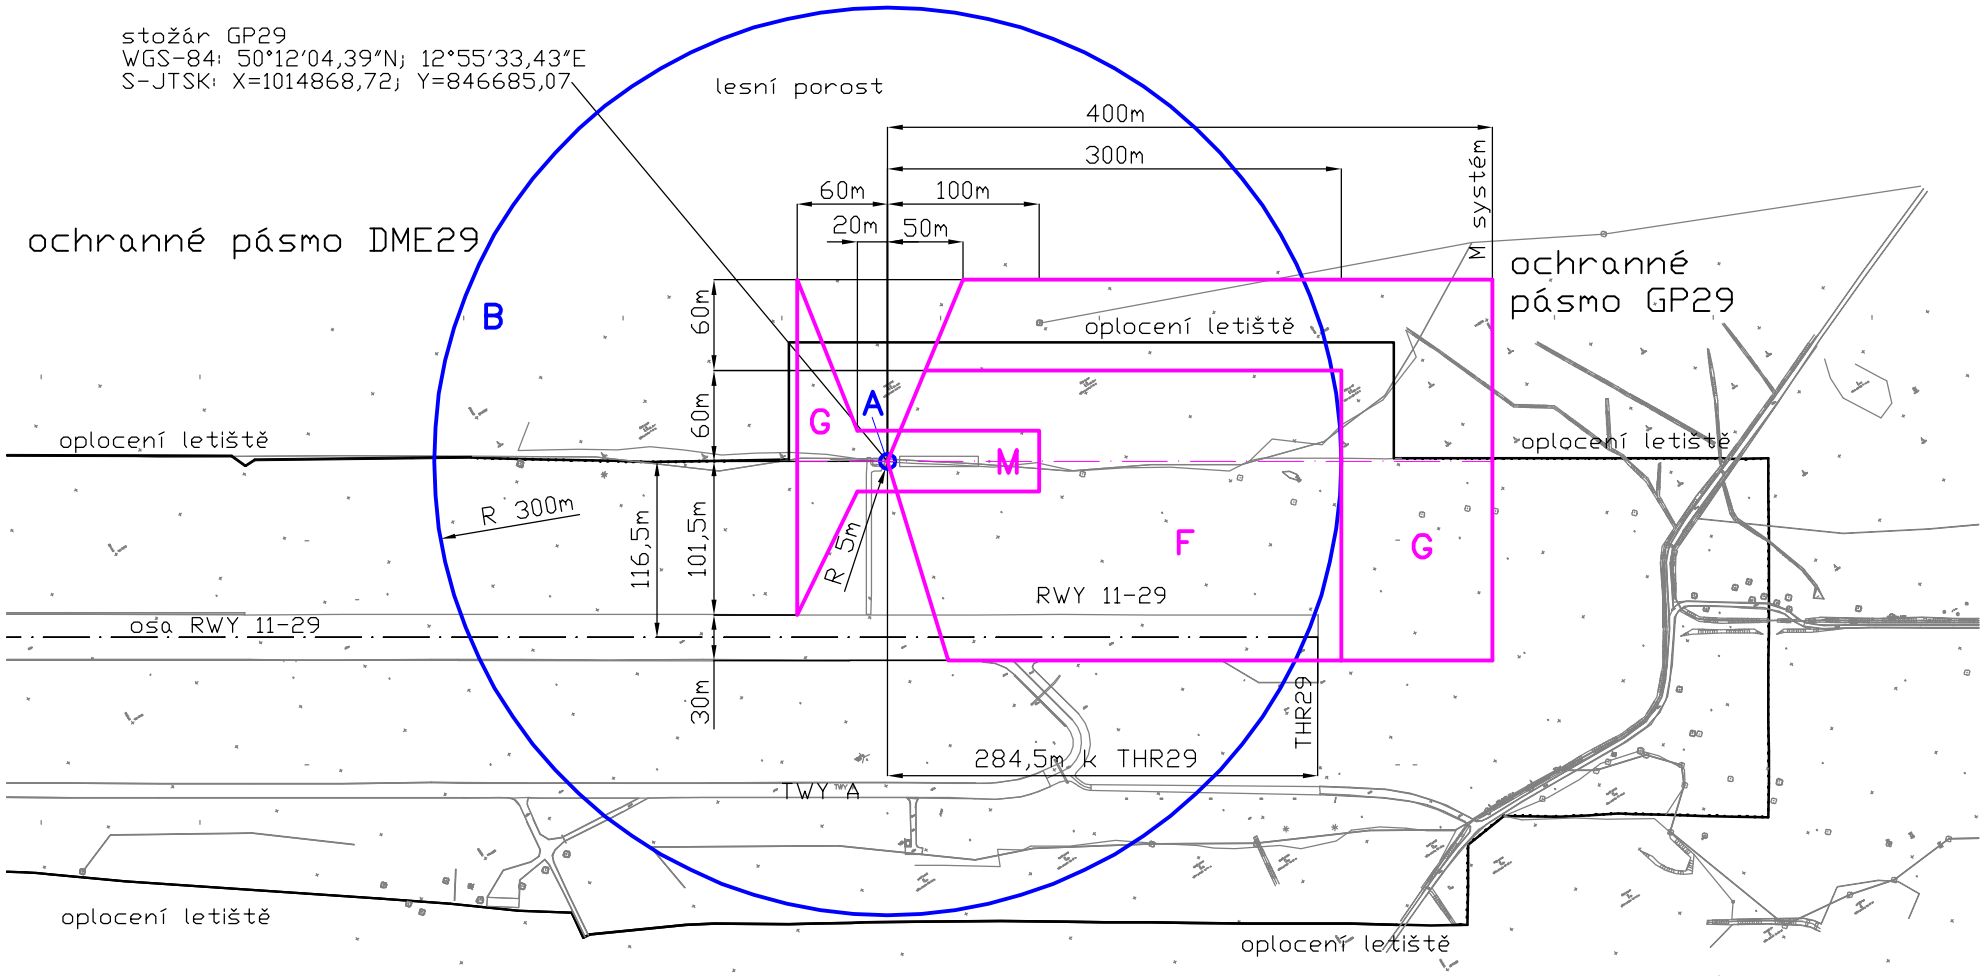

Legenda:

Ochranné pásmo GP29

Sektor M
- terén musí být vyrovnán s přesností do ± 5 cm,
- vegetace nesmí přesáhnout výšku 20 cm,
- nejsou přípustné žádné překážky,
- není přípustný pohyb ani stání vozidel.

Tento sektor zajišťuje správnou funkci monitoru blízkého pole a musí tvořit oblast necitlivou vzhledem ke změnám klimatických podmínek a vegetace.

Sektor F
- terén musí být vyrovnán s přesností do ± 15 cm,
- vegetace nesmí přesáhnout výšku 40 cm,
- nejsou přípustné žádné překážky,
- po dobu přiblížení není přípustný pohyb ani stání vozidel.

Sektor G
- terén musí být vyrovnán s přesností do ± 40 cm,
- vegetace nesmí přesáhnout výšku 2 m,
- nejsou přípustné žádné rozměrné překážky (hangáry),
- po dobu přiblížení není přípustné stání ani pohyb vozidel.

Ochranné pásmo DME29

Sektor A
- má tvar kruhu se středem v ose antény a poloměru 5 m. V sektoru A nesmí překážky převýšit kuželovou plochu s klesáním -35° a vrcholem v přírubě antény. Příruba antény je umístěna 15 m nad terénem, tedy ve výšce 621,60 mnm Bpv.

Sektor B
- má tvar mezikruží se středem v ose antény a poloměrech 5m a 300 m. V sektoru B nesmí překážky převýšit kuželovou plochu se stoupáním +3° a vrcholem 3,5 m pod přírubou antény (viz příloha 5).

Úroveň terénu na stanovišti GP/DME29: 606,60 mnm Bpv

Č. REVIZE	DATUM	VYPRACOVAL	KONTROLOVAL	SCHVÁLIL	POZNÁMKA

TECHNISERV spol. s r.o.
tel: +420 283 023 111
fax: +420 283 023 222
Moskevská 86
101 00 Praha 10
www.techniserv.cz
techniserv@techniserv.cz

ZPRACOVATEL ČÁSTI	VYPRACOVAL	KONTROLOVAL	SCHVÁLIL	STUPEŇ DOKUMENTACE	Dokumentace
TECHNISERV spol. s r.o.	Ing. P. Hodík	Ing. P. Hodík	Ing. M. Šulc	Č. ZAKÁZKY	11-2900-0033
				POČET FORM.	2 A4
				DATUM	03 / 2011
				MĚŘÍTKO	1 : 5 000

Ochranné pásmo ILS29, LKKV

Č.KOPIE	ČÁST	Č.PŘÍL.
	-	3

Situace letištní plochy - ochranné pásmo GP29 a DME29